COMMUNE DE JUPRELLE 4 / VILLERS-SAINT-SIMEON /

PLAN DE MESURAGE D'UNE PARCELLE DE TERRAIN
CADASTRÉE (ou l'ayant été) section B, sous partie des N° 164 S3 et 164 T3
pour une CONTENANCE de 75 A. 31 CA. 10
reprise au plan sous liséré OCRE.

Levé et dressé par le Bureau
MARECHAL & BAUDINET srl
à VILLERS-SAINT-SIMEON, le 18 juin 2025
par le Géomètre-Expert soussigné

J. BAUDUIN
GEO 231624

ECH.: 1/200

Système de coordonnées : LB 72

DOCUMENTS CONSULTES :
- Plan de remembrement,
- Croquis cotés de l'Administration du Cadastre.

Liséré OCRE			
N°	X	Y	Dist.
189	235191.31	154901.20	
239	235094.65	154900.32	96.67
240	235094.62	154903.32	3.00
241	235089.61	154903.27	5.01
242	235089.67	154900.28	3.00
233	235043.88	154899.85	45.80
234	235043.67	154922.00	22.15
71	235068.05	154960.51	45.58
70	235070.42	154964.25	4.42
235	235075.64	154965.20	5.31
236	235079.08	154966.25	3.60
237	235099.16	154975.12	21.95
238	235100.63	154977.58	2.87
192	235173.43	154934.17	84.76
193	235175.22	154930.60	3.99
194	235180.95	154919.78	12.24
195	235186.56	154909.33	11.86
189	235191.31	154901.20	9.42

Points de calage		
N°	X	Y
67	235058.94	154975.68
68	235069.63	154968.98
72	235065.33	154962.20
76	235087.06	154946.69
77	235087.21	154940.68
78	235087.30	154937.66
79	235087.46	154931.68
80	235079.04	154946.45
90	235103.75	154934.18
91	235103.98	154941.82
92	235114.87	154941.45
102	235085.46	154928.86
103	235085.62	154920.85
104	235085.66	154920.04
105	235085.79	154911.96
141	235114.63	154933.83
196	235079.431	154931.476
200	235079.84	154911.907
206	235054.668	154968.884

rue de Visé 43
4607 Dalhem
Tél. 04 379 45 55
info@marechalbaudinet.be
Bureau d'études
MARECHAL & BAUDINET SRL
G. Baudinet & J. Bauduin
Géomètres-Experts

PLAN DE SITUATION
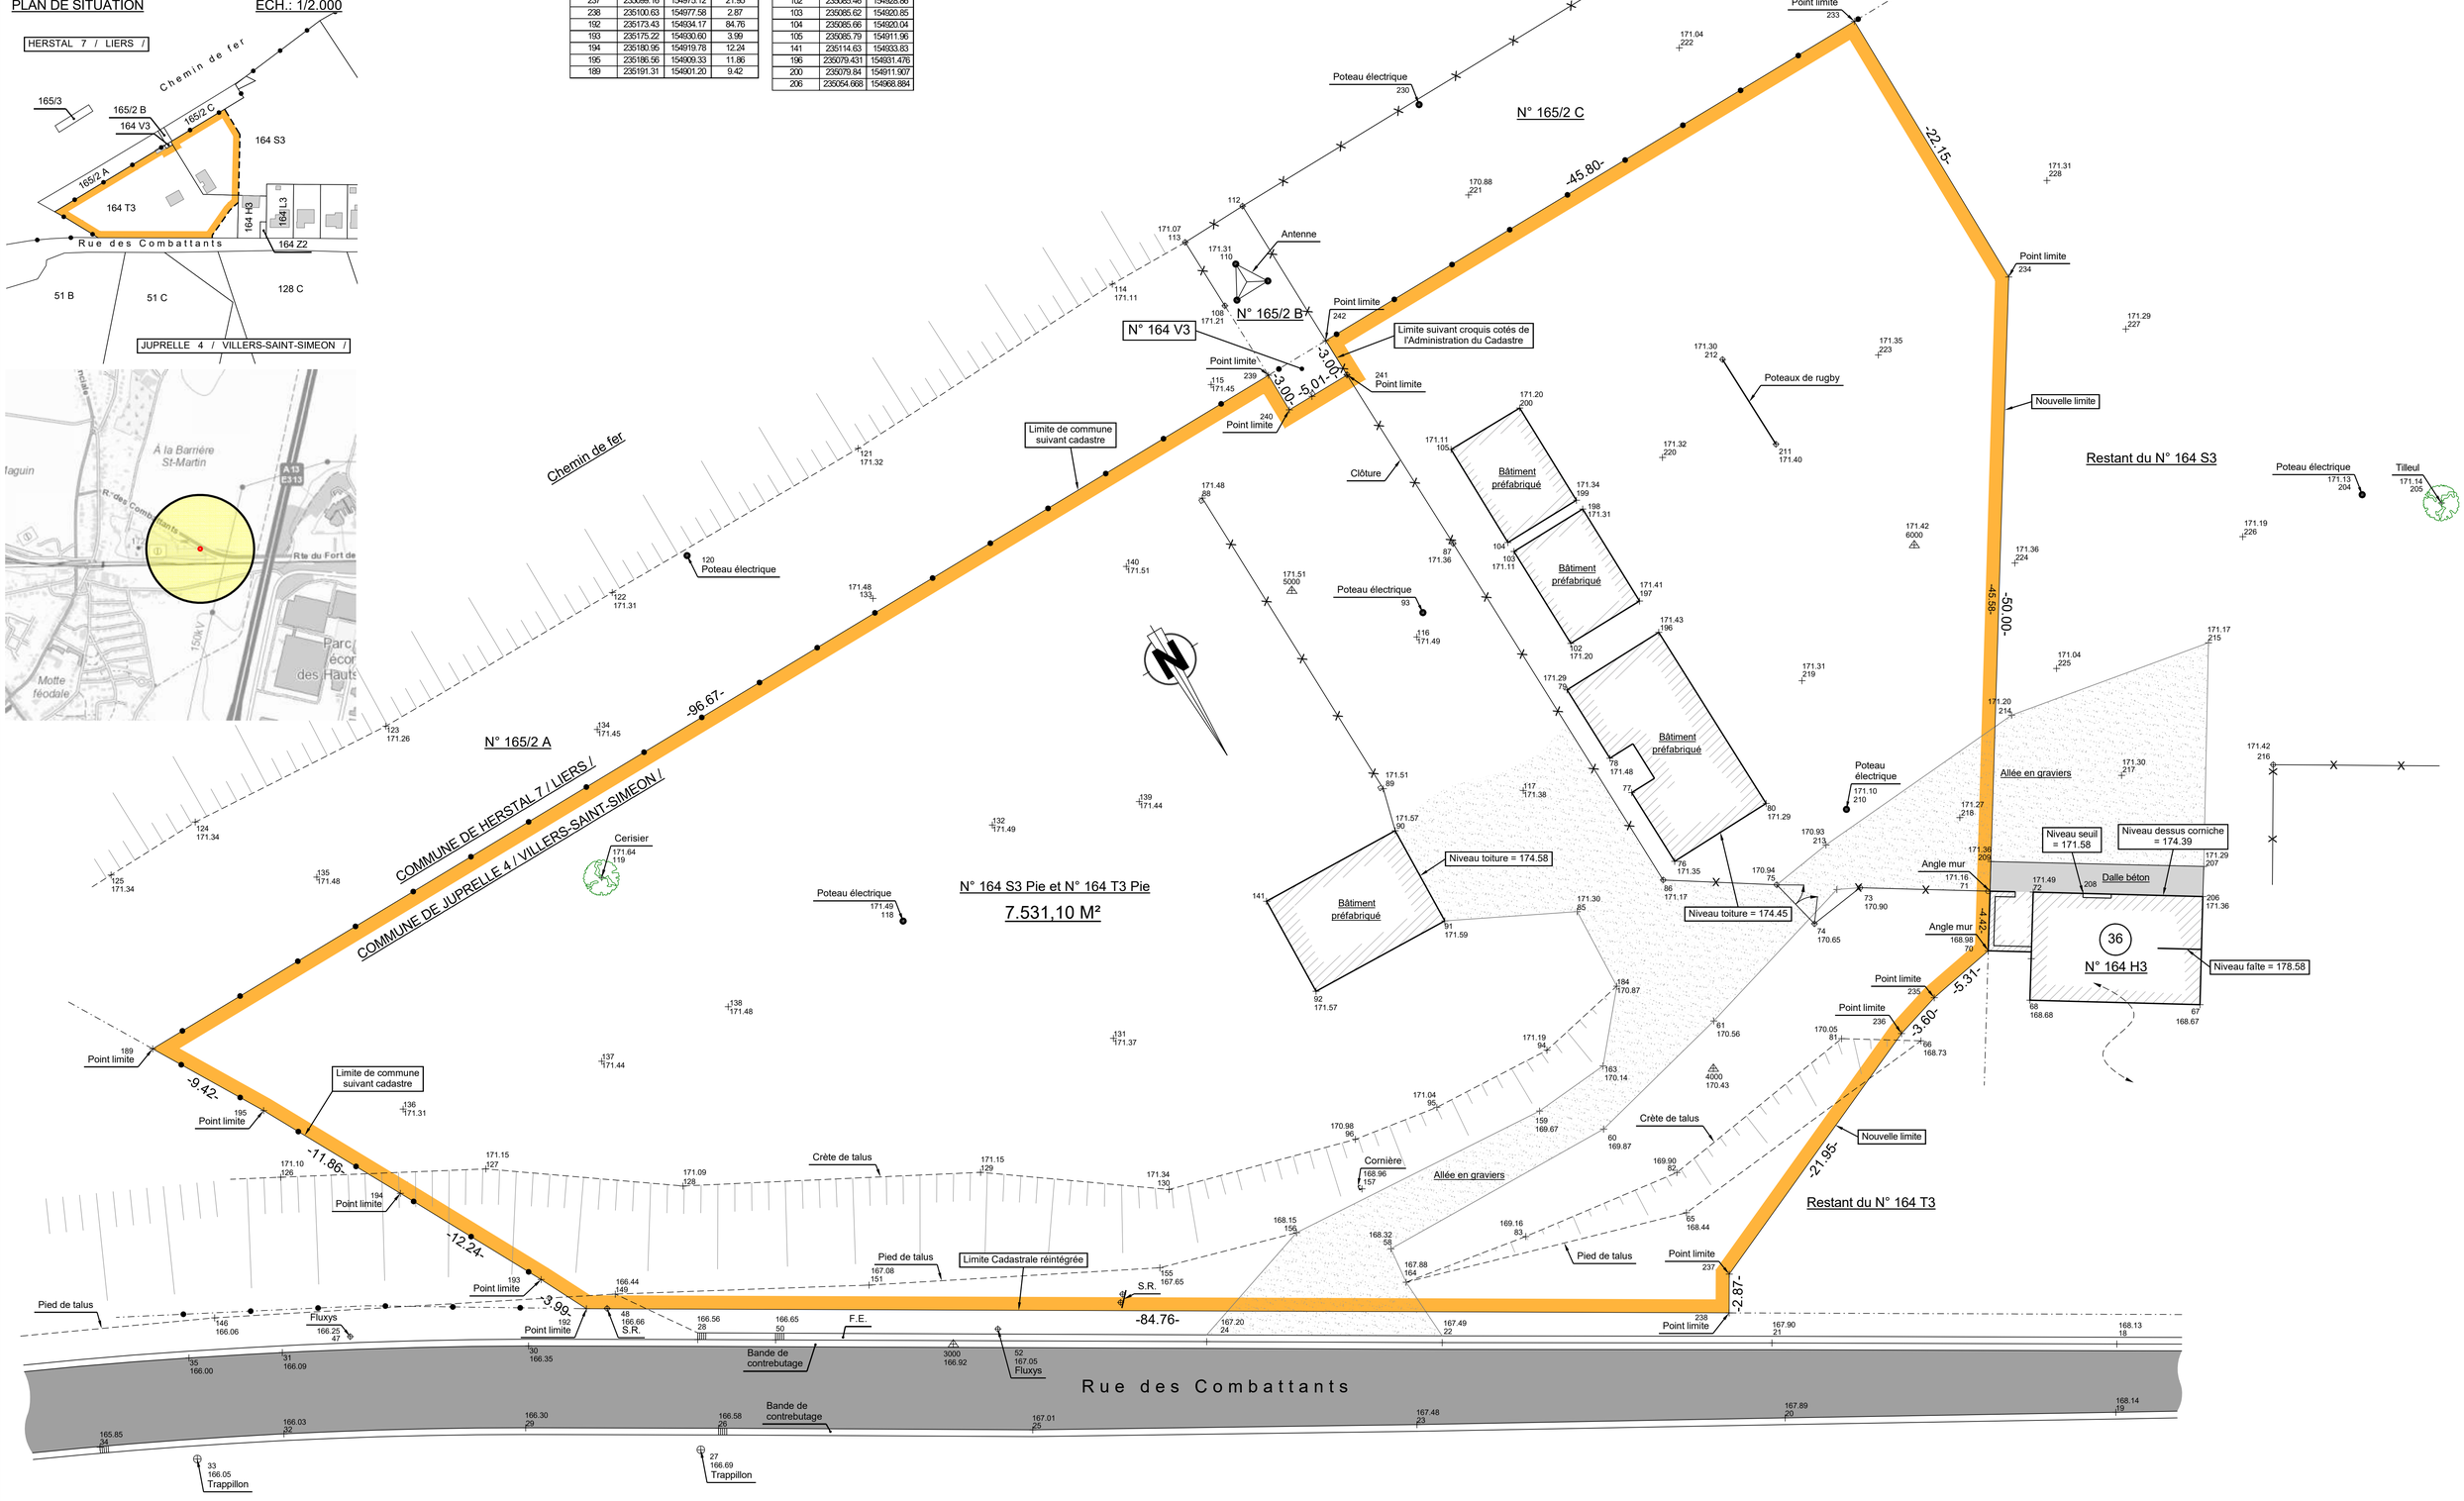
ECH.: 1/2.000